野々市消防署非常用発電設備更新整備工事

図面番号	図　面　名
Ｅ－01	工事仕様書（電気設備）１
Ｅ－02	工事仕様書（電気設備）２
Ｅ－03	工事仕様書（電気設備）３
Ｅ－04	設備機材等指定表（電気設備）
Ｅ－05	付近見取図及び幹線設備１階平面図
Ｅ－06	幹線系統図及びＵＰＳ・スコットトランス仕様
Ｅ－07	非常電源室平面詳細図
Ｅ－08	非常用発電機設備　仕様書・姿図
Ｅ－09	非常用発電機基礎図・燃料タンク詳細図
Ｅ－10	既設発電機撤去図

工　事　仕　様　書　（電気設備）

Ⅰ．工事概要

1. 工事名称　野々市消防署非常用発電設備更新整備工事

2. 工事場所　野々市市本町５丁目地内

3. 完成期日　平成　　年　　月　　日

4. 建物概要

建物名称	構造	階数	延面積（㎡）	消防令別表第一	備考
野々市消防署	ＲＣ	２階建(地階　階.塔屋　階)	817.55	（１５）項	

5. 別契約の関連工事
・建築工事　・電気設備工事　・給排水衛生設備工事　・空気調和設備工事　・暖房設備工事
・冷房設備工事　・電話設備工事　・合併処理設備工事　・昇降機設備工事　・自家発電設備工事
・屋外付帯工事　・植栽工事　・厨房機器設備工事　・　・

6. 工事種目（●印を付けたものを適用する）

建物別及び屋外 ＼ 工事種別	工事種別					屋外
● 電灯設備	(一式)	一式	一式	一式	一式	
● 動力設備	(一式)	一式	一式	一式	一式	
○ 雷保護設備	一式	一式	一式	一式	一式	
○ 受変電設備	一式	一式	一式	一式	一式	
● 電力貯蔵設備	(一式)	一式	一式	一式	一式	
● 発電設備	(一式)	一式	一式	一式	一式	
○ 構内情報通信網設備	一式	一式	一式	一式	一式	
○ 構内交換設備	一式	一式	一式	一式	一式	
○ 情報表示設備	一式	一式	一式	一式	一式	
○ 映像・音響設備	一式	一式	一式	一式	一式	
○ 拡声設備	一式	一式	一式	一式	一式	
○ 誘導支援設備	一式	一式	一式	一式	一式	
○ テレビ共同受信設備	一式	一式	一式	一式	一式	
○ 監視カメラ設備	一式	一式	一式	一式	一式	
○ 駐車場管制設備	一式	一式	一式	一式	一式	
○ 防犯・入退室管理設備	一式	一式	一式	一式	一式	
○ 自動火災報知設備	一式	一式	一式	一式	一式	
○ 自動閉鎖設備	一式	一式	一式	一式	一式	
○ 非常警報設備	一式	一式	一式	一式	一式	
○ ガス漏れ火災警報設備	一式	一式	一式	一式	一式	
○ 中央監視制御設備	一式	一式	一式	一式	一式	
● 構内配電線路						(一式)
○ 構内通信線路						一式
○ テレビ電波障害防除設備						一式
● 撤去工事	(一式)	一式	一式	一式	一式	一式
○						

7. 指定部分　・無　・有（指定期日：平成　年　月　日）　対象部分（　　）

8. 工事内容
野々市消防署非常用発電設備更新整備工事に伴う電気設備工事一式を行う。
非常発電機設置に伴う諸官公署などへの申請及び書類作成を遅滞無く行うこと。

Ⅱ．工事仕様

1. 一般仕様
1) 新築工事において図面及び本工事仕様書に記載されていない事項は、すべて国土交通省大臣官房官庁営繕部監修の「公共建築工事標準仕様書（電気設備工事編）（平成２５年版）」（以下、「標準仕様書」という。）及び「公共建築設備工事標準図（電気設備工事編）（平成２５年版）」（以下、「標準図」という。）による。
改修工事において図面及び本工事仕様書に記載されていない事項は、すべて国土交通省大臣官房官庁営繕部監修の「公共建築改修工事標準仕様書（電気設備工事編）（平成２５年版）」（以下、「改修標準仕様書」という。）及び標準図による。ただし、改修標準仕様書に記載されていない事項は標準仕様書による。
2) 耐震設計・施工については独立行政法人建築研究所監修の「建築設備耐震設計・施工指針(2014年版)」による。
3) 機械設備工事及び建築工事を本工事に含む場合は、機械設備工事及び建築工事はそれぞれの標準仕様書・改修標準仕様書を適用する。

2. 特記仕様
1) 章、項目は●印の付いたものを適用する。
2) 特記事項のうち選択する項目は・印に○の付いたものを適用する。
3) 斜線で消去した章は適用しない。

章	項目	特記事項
一般	●電気保安技術者	工事現場におく電気保安技術者は標準仕様書の規定するものをおかなければならない。
	●電気工事士	500kW以上の自家用電気工作物においては第一種電気工事士により施工を行うように努める。 (1-1,3.2(b)(2))
	●機材等	1) 本工事に使用する設備機材等は、設計図書に規定するもの、又は、これらと同等のものとする。ただし、これらと同等のものとする場合は、監督員の承諾を受ける。 (1-1,4.2(a)) 2) 「国等による環境物品等の調達の推進等に関する法律」（グリーン購入法）に規定される特定調達品は下記による。 (1-1,4.1(a)) 「公共工事」の品目 ・照明制御システム　・変圧器　・下塗用塗料（重防食） ・環境配慮型道路照明　・　・ グリーン購入法の判断基準を満たすことを確認する。 3) 化学物質を発散する建築材料等 (1-1.4.1(b)) 本工事の建物内部で使用する建築材料等は、設計図書に規定する所要の品質及び性能を有するものとし、次のとおりとする。 ① JIS及びJASのF☆☆☆☆規格品 ② 建築基準法施行令第20条の7第4項による国土交通大臣認定品 ③ 下記表示のあるJAS規格品 a. 非ホルムアルデヒド系接着剤使用 b. 接着剤等不使用 c. ホルムアルデヒドを発散しない材料使用 d. ホルムアルデヒドを発散しない塗料等使用 e. 非ホルムアルデヒド系接着剤及びホルムアルデヒドを発散しない材料使用 f. 非ホルムアルデヒド系接着剤及びホルムアルデヒドを発散しない塗料等使用
共通事項	●機材の品質・性能証明	1) 設備機材は、設計図書に定める品質及び性能を有することの証明資料又は外部機関等が発行する資料等の写しを監督員に提出して承諾を受ける。 (1-1.4.2(b)) なお、標準仕様書に規定される製作図、試験成績表等を含む。 2) 本工事で使用する設備機材等は、指定表に規定するもの、又は、これらと同等のものとする。 なお、「評価名簿」に規定するものについては、「建築材料・設備機材等品質性能評価事業　設備機材等評価名簿（最新年版）」（(一社)公共建築協会）によるほか、これらと同等のものとする。 (1-1.4.2(a)) H28.4.1 改訂 3) 白山市建設工事標準請負契約約款(以下「請負契約約款」という。)第6条の2第4項により、調達する工事材料は石川県産とするように努めることについて、工事着手前に使用材料確認願を提出し、工事完了時及び年度末時に当該年度の結果報告を行う。 4) 主要機材は、発注前に「使用予定機材一覧表」を提出して監督員の確認をうける。 5) 請負契約約款第13条第2項に定める監督員の検査を受けて使用すべき工事材料は次のものとする。 (1-1.4.2) ・受変電機器　⊙自家発電装置　・照明器具類　⊙配電盤類　・避雷針 ・通信機器　・構内交換機器　・接地材料
	●保険の付保及び事故の補償	1．受注者は、雇用保険法、労働者災害補償保険法、健康保険法及び中小企業退職金共済法の規定により、雇用者等の雇用形態に応じ、雇用者等を被保険者とするこれらの保険に加入しなければならない。 2．受注者は、雇用者等の業務に関して生じた負傷、疾病、死亡及びその他の事故に対して責任をもって適正な補償をしなければならない。 3．受注者は、建設業退職金共済制度に加入し、その掛金収納書の写しを建設工事請負契約締結後1ヶ月以内及び工事完成時に、監督員を通じて発注者に提出しなければならない。
	●工事の実績情報の登録	請負金額1,000万以上のものは登録を行う。 (1-1.1.4) H26.4.1改訂
	●中間検査	中間検査の実施　・有（　　回）　⊙無 (1-1.6.2) H21.8.1改訂 実施時期　・天井下地完了時　・

章	項目	特記事項
一般共通事項	●公共事業労務費調査等に対する協力	⊙受注者は、当該工事が発注者の実施する公共事業労務費調査に対象工事となった場合には、次の各号に掲げる協力をしなければならない。工期経過後においても同様とする。 １）調査票等に必要な事項を正確に記入し、発注者に提出する等必要な協力をしなければならない。 ２）調査票等を提出した事業所が、事後に発注者が行う調査・指導の対象になった場合には、その実施に協力しなければならない。 ３）正確な調査票等の提出が行えるよう、労働基準法等に従い就業規則を作成すると共に賃金台帳を調整・保存する等、日頃より使用している現場労働者の賃金時間管理を適切に行わなければならない。 ４）対象工事の一部について下請け工事を締結する場合には、当該下請け工事受注者（当該下請け工事の一部に係る二次以降の下請け人を含む）が前各号と同様の義務を負う旨を定めなければならない。 ⊙本工事が「建設副産物実態調査」の対象である場合、工事完了後速やかに調査票を作成し、監督員に提出しなければならない。
	●部分払いの対象工事材料	請負契約約款第37条第１項に定める部分払いの対象とする工事材料は次のものとする。 ・配管、配線　・機器　・盤　・
	●保険	請負契約約款第49条に定める火災保険等は次のものとする。（加入期間は引渡し日まで） ⊙組立保険　・建設工事保険
	●監督職員事務所	⊙設けない　・設ける[・１号（10㎡程度）　・２号（20㎡程度）　・３号（35㎡程度）　・４号（60㎡程度）　・５号（100㎡程度）] 監督職員事務所に設ける備品等 (1-2.1.1(2)) ・保護帽　・安全帯　・長靴　・合羽　・机　・椅子　・懐中電灯 ・書棚　・黒板　・寒暖計　・　・
	●下請負人	下請負人の決定については工事着手前に下請負人通知書を提出すること。 H29.4.1 改訂 下請負人は、建設業の許可を有する者を選定するように努め、下請負人の許可書の写しを提出すること。
	●工事報告書	工事総合進捗表、工事日誌、工事出面報告書、工事箇所図及び現況写真等を記載した工事報告書を毎月月末ごとに提出する。
	●施工計画書	工事の着手に先立ち、工事の総合的な計画をまとめた総合施工計画書を作成し、監督員の承諾を受ける。 (1-1.2.2)
	●工事写真等の記録	1) 工事写真の撮影は、国土交通省大臣官房官庁営繕部監修「営繕工事写真撮影要領（平成24年版）・同解説工事写真の撮り方（建築設備編）」による。 (1-1.2.4) 2) 請負契約約款第１４条第３項に定める工事写真は次のものとする。 ⊙地中埋設配管部　⊙機器の基礎及びアンカーボルト埋設部　・塗装工程 ⊙接地極埋設部　・天井、トレンチ内の隠ぺい箇所　・躯体内隠ぺい部 3) 区分による規格、枚数、部数は次による。

区分	分類	規格	撮影枚数	部数	備考
着工前	カラー	サービス版	監督員の指示による	１部	Ａ４版に整理の上、工事期間中は現場事務所に保管し、工事完成時に提出する。
工事中	カラー	サービス版	監督員の指示による	１部	
完成時	カラー	サービス版	監督員の指示による	指定部	Ａ４版に整理したもの

4) 完成写真は次による。
・建築写真撮影業者の撮影した写真とする。　⊙建築写真撮影業者以外の写真でもよい。
5) 写真はＡ４版用紙に順序よく貼付又は印刷し、説明事項を記入して提出する。
6) 中間検査又は監督員の指示により、手直しを命じられた工事は、手直し前、中、後が判断できる写真を撮影し、報告書に添え提出する。

	●官公署への手続	工事に必要な官公署などへの手続は受注者が遅滞なく行う。 (1-1.1.3) 関係法令等に基づく官公署その他の関係機関の検査においては、その検査に必要な資機材及び労務等を提供し、これに直接要する費用を負担する。
	●経費の負担	この工事に必要な一切の仮設費及び諸経費等は、設計図書に明記のある場合の外は、受注者の負担とする。
	●工事用電力・水その他	この工事に必要な工事用電力、水及び諸手続などの費用は、すべて受注者の負担とする。 構内既存の施設を　・利用できる　⊙利用できない
	●敷地状況等の確認	工事の着工に先立ち地下に埋設された配管、ケーブル等の有無を関係機関の協力を得て確認し報告すると共に、事故を未然に防ぐよう留意する。 (1-2.2.1(2)) 改修部分は、事前調査を行う。
	●公衆災害防止等	建設工事公衆災害防止対策要綱（建築工事編）及び建設副産物適正処理推進要綱を遵守して災害の防止と建設副産物の適正な処理に努める。 (1-1.3.5) (1-1.3.8)

最終改訂　Ｈ２７．４．１

章	項目	特記事項
一般共通事項	●工事用仮設物	構内につくることが　・できる　⊙できない （すべて受注者の負担とする）
	●足場、さん橋類	・別契約の関係受注者の定置する足場、さん橋の類は無償で使用できる。　(1-2.1.1(1)) ・本工事で設置とする。（改修標準仕様書第1編2.2.2による） ・枠組本足場（手すり先行足場） 足場を設ける場合は、手すり先行工法に関するガイドライン（厚生労働省平成21年4月発布に規定する「働きやすい安心感のある足場に関する基準」に適合する手すり、中さん及び幅木の機能を有する足場とし、足場の組立て、解体又は変更の作業は、「手すり先行工法による足場の組立て等に関する基準」の2の(2)手すり据置方式又は(3)手すり先行専用足場方式により行うこと。 H22.4.6　改訂 ・枠組本足場
	●残土処理	・場内敷均し　・場内指示場所に堆積　⊙場外搬出適切処理
	●埋め戻し土	⊙根切り土の中の良質土(ただし管の周囲は山砂)　・山砂　(1-2.2.1(3))
	●再使用機器	取外した再使用機器は、清掃及び絶縁抵抗測定のうえ取付ける。ただし、絶縁劣化等使用に耐えない場合は、監督員に報告する。　(改1-1.4.3)
	●電線類	1)照明器具用配線工事に使用するＥＭ－ＥＥＦケーブルは、「(社)日本電線工業会･技術資料第130号（照明器具用電線・ケーブルの紫外線劣化促進試験）」に規定する性能を有すること。 2)照明器具用配線工事に使用するＥＭ－ＩＥ電線は、紫外線対策品とし、1)と同等の性能を有すること。
	●呼び線	長さ１ｍ以上の入線しない管路には 1.2mm以上のビニル被覆鉄線を挿入する。　(2-2.2.9(C))
	●フラッシュプレート	特記のあるもの及び特殊なものを除き　・樹脂製　・金属製(SUS)　・金属製(新金属)　(2-2.2.7(a))
	●フロアプレート フロアカバー	・銅合金製　・アルミ製　・樹脂製　(2-2.2.7(a)) ・水平高低調整式(空転防止リング付)　・ビス止式
	●コンセント	コンセント 2P15A（接地極付）は、プラグ不要とする。
	●保温･結露防止	建築工事にてＦＰ板(スタイロホーム等)打込みの箇所に取付ける位置ボックス等は保温、結露防止措置を行う。　(2-2.2.7(d))
	●製作図・施工図	主要機材の製作図、施工図は原則として製作または施工開始予定日より30日以前で監督員の指示する時期に提出する。　(1-1.2.3)
	●完成図等及び保全に関する説明書の提出	建物配置図及び屋内外配線図、系統図等を作成し、原図及び陽画複写紙(製本　部)と保全に関する説明書(２部)を提出する。完成図については縮小版３部を提出する。(1-1.7.2)(1-1.7.3) また、完成図等のＣＡＤデータを提出する。 ※「保全に関する説明書」については、別契約の建築・設備工事等がある場合は、その請負業者と連携の上作成する。 ※「保全に関する説明書」の参考資料 ・「建築物等の利用に関する説明書作成の手引き及び作成例」 国土交通省ホームページ（http://www.mlit.go.jp/gobuild/kijun_index.htm) ・「管理者のための建築物保全の手引き（改訂版）」((財)建築保全センター)
	●試験成績表、取扱説明書の提出	各機器の試験成績表、取扱説明書は、それぞれ２部を工事完成図書とともに一括して提出する。　(1-1.7.3)
	●予備品等の引渡	予備品（付属品を含む）は、引渡し目録を添えて工事完成図書とともに提出する。また鍵等はプラスチック名称板を付けて提出する。
	●過積載等の防止	1)積載重量制限を超えて土砂等を積み込まず、また積み込ませないこと　(1-1.3.6) 2)さし枠装着車、不表示車等に土砂等を積み込まず、また積み込ませないこと 3)過積載車両、さし枠装着車、不表示車等から土砂等の引き渡しを受ける等、過積載を助長することのないようにすること 4)取引関係のあるダンプカー事業車が過積載を行い、又はさし枠装着車、不表示等を土砂等運搬使用している場合は、早急に不正状態を解消する措置を講ずること 5)建設発生土の処理及び資材の購入に当たって、下請事業者及び骨材納入業者の利益を不当に害することのないようにすること 6)「土砂等を運搬する大型自動車による交通事故の防止等に関する特別措置法」（昭和４２年８月２日法律第１３１号。以下「法」という。）の目的に鑑み、法第１２条に規定する団体等の設立状況を踏まえ、同団体等への加入者の使用を促進すること。 7)　1)から6)につき、元請建設業者は下請建設業者を十分指導すること
	●工事現場の表示板	工事現場には、下記掲示板を設置する。　（記入例）　(1-2.1.1(3)) 上段の地色は白　文字は青 下段の地色は青　文字は白 工　事　名 工期　自　年　月　日～至　年　月　日 （監修） 設計 監理 施工　建築　（業者名を記入） 電気　（業者名を記入） 給排水　（業者名を記入） 空調　（業者名を記入） 60cm (75cm)　90cm （　　）内は、監修を委託した場合。 業者名が多くなった場合でも、縦75cm以内とする。 工事名は、各工事とも共通な名称とし、各文字は角ゴシック体とする。

章	項目	特記事項
一般共通事項	●名札の義務	請負金額1,000万円以上の工事における現場代理人及び主任（監理）技術者は名札を常時着用する。 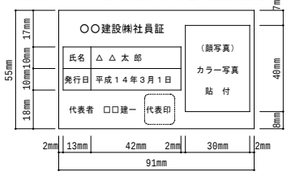 （注意事項） ①名札として使用する用紙（台紙）は白色、寸法は名刺サイズ（縦5.5cm、横9.1cm）とする。 ②顔写真（ｶﾗｰ）の寸法は縦4.0cm×横3.0cm、また撮影する部分は胸から上の上半身とする。 ③ｹｰｽの寸法は用紙が入る大きさとする。尚、市販されているのは、縦7.3cm×横10.2cmがある。
	●施工体制台帳の作成等	建設業法第２４条の７に該当する施工体制台帳の作成が必要な工事は、当該台帳を現場に備え付け、施工体系図を工事関係者及び公衆が見やすい場所に掲げてくこと。
	●耐震施工	次に示す事項を除き、すべて建設大臣官房官庁営繕部監修の「官庁施設の総合耐震計画基準及び同解説（平成８年版）」による。 1）設計用水平地震力 機器の重量（kgf）に、設計用標準水平震度を乗じたものとする。 設計用標準水平震度（ ()内の値は水槽類に適用する） （注）上層階の定義は次による。 ２～６階建以下の場合は最上階、７～９階建の場合は上層２階、 10～12階建の場合は上層３階、13階建以上の場合は上層４階 2）設備機器の固定方法及び計算は、独立行政法人建築研究所監修の「建築設備耐震設計・施工指針」（2014年版）による。 3）設計用鉛直地震力は、設計用水平地震力の1/2とし水平地震力と同時に働くものとする。 4）100kg以下の軽微な機器（標準仕様書の適用を受けるものは除く）においても耐震を考慮し据付け又は取付けを行うものとするが、前記指針の方法によらなくてもよい。

設置場所	耐震安全性の分類 特定施設 ● 甲類（重要機器、一般機器）	○ 乙類（重要機器、一般機器）
上層階、屋上及び塔屋	２．０	１．５
中間階	１．５	１．０
一階及び地下階	１．０　(1.5)	１．０

●電線本数･管路	分電盤、制御盤、端子盤などの二次側以降の配線において、配線経路、電線サイズ、電線本数、管路サイズなどは機能を優先し、図示表示と多少相違しても差し支えない。また、機械室の露出配線は、金属管にて施工し、全長にわたって接地線を設ける。
●塗装	下記の露出金属電線管（亜鉛めっき面を含む）は、塗装を行う。　(1-2.7.1(b)) ・屋外　・屋内（・居室　・　・　）
●合成樹脂製可とう電線管	合成樹脂製可とう電線管(ＰＦ管)は、一重管とする。　(2-1.2.2(b))
●管の埋設深さ	埋設深さは原則として、構内道路、高圧ケーブル、幹線ケーブルは（⊙60cm　・　cm）、その他は（・30cm　・　cm）とする。
●インバータ装置の規約効率	三相可変速電動機用インバータ装置の規約効率は次の数値以上とする。

電動機出力(KW)	0.4	0.75	1.5	2.2	3.7	5.5	7.5	11	15	18.5
インバータ効率(%)	85.0	87.0	88.5	89.5	90.0	90.5	91.0	91.5	92.0	92.5

電動機出力(KW)	22	30	37	45
インバータ効率(%)	93.0	93.5	94.0	94.5

備考　(1) 電動機の供給電圧は200V又は400Vとする。
(2) インバータ効率は、100%負荷時の値とする。

●他工事との取り合い	スリーブ、箱入れなどその他工事との取り合いは、別表－１によるものとし、施工に支障をきたさない時期までに、必要な位置、大きさ等を明示し、監督員と打ち合せる。　(1-1.1.7)
●はつり	既存コンクリート床、壁等の配管貫通部の穴あけは原則としてダイヤモンドカッターによる。
●工事監理用図面	工事設計図を１部、縮小版(Ａ３)を１部製本し現場事務所に置くものとする。
●工事の創意工夫等	受注者は、工事施工において、自ら立案実施した創意工夫や工事特性に関する項目、または地域社会への貢献として評価できる項目に関する事項について、工事完了時までに所定の様式により提出することができる。　(1-1.5.6)

章	項目	特記事項
一般共通事項	●電子納品	・行う ⊙行わない ※別表-2 「電子納品仕様書」による。
	●近接工事の諸経費調整	この工事の受注者が、近接する区域(概ね100m)において、工期が重複する白山野々市広域事務組合発注の工事を受注している場合には、全工事との合計額により定まる率によって諸経費を再計算し、これにより変更契約(減額)する。 ※「工期が重複する」とは、開札日が近接する工事の完成届を受理した日以前の場合を言う。
	●総合評価方式における技術提案	「石川県建設工事総合評価方式試行要領」に基づく、「技術提案」がある場合は、提案内容を本工事において確実に履行し、「技術提案履行状況報告書」を監督員に提出の上、履行状況の確認を受ける。 なお、受注者の責任以外の理由等により、変更等の必要が生じた場合は、事前に監督員と協議するものとする。 H20.4.1
	●景観への配慮	・当該工事は、石川県公共事業景観形成ガイドラインに基づく重点事業であり、景観に配慮した工事施行に努めること。 H21.4.1
電灯設備	①電気方式	幹線　⊙単相３線式　200 /100V　・直流２線式　100V 分岐　⊙単相２線式　100V　・直流２線式　100V ⊙単相２線式　200V　・
	2. 配線器具	スイッチ ・タンブラスイッチ（大角形）　・ワイドハンドル形スイッチ　・リモコンスイッチ ・ コンセント 壁付コンセント(2P15A)は、原則として大角形とする。 特殊コンセントには表示を行うものとする。
	3. 床用配線器具	・可動形　・プラグ収納形　・ハイテンション形
	4. 非常照明器具	・電池内蔵形　・電源別置形　(2-1.5.1)
	5. 非常照明装置の照度測定	標準仕様書第２編表２．１８．３により照度を測定する。測定箇所については監督員の指示による。　(2-2.18.2)
動力設備	①電気方式	幹線　⊙三相３線式　（⊙200V　・　） 分岐　⊙三相３線式　（⊙200V　・　）
	2. 機器へ接続	本工事制御盤より別途電動機等への配線の接続は、本工事とする。
	3. 電動機の接地	・金属管接地(7．5kW以下)としてもよい。
	4. 電磁開閉器用押釦スイッチ	遠方操作用押釦スイッチは連用形とする。
	5. 空調設備概要	・ダクト方式　・ＦＣＵ方式　・ＦＣＵダクト併用方式　・パッケージ方式
○雷保護設備	1. 受雷部	・突針　・棟上げ導体　・金属製手すり（別途）等　(2-1.17.1)
	2. 避雷導線	・引下げ導線　・建築構造体利用　(2-1.17.4)
	3. 接地極	・接地極埋設　・建築構造体利用　(2-1.18)
○受変電設備	1. 電気方式	高圧　・三相３線式　6kV　(3-1.1.1) 低圧　・三相３線式　200V ・単相３線式　200 /100V
	2. 主遮断装置	・ＰＦ－Ｓ形　・ＣＢ形 定格遮断電流　kA
	3. 設備容量	変圧器総容量　kVA 高圧電動機容量　kW
	4. 進相コンデンサー	・高圧　・低圧 自動力率制御　・有　・無
	5. 配電盤	・屋内形　・屋外形　・キュービクル式非常電源専用受電設備認定品

章	項目	特記事項	
●電力貯蔵設備	1. 直流電源装置	用途 ・非常用照明器具電源及び受変電設備制御電源共用 ・受変電設備制御電源専用 ・非常用照明器具電源専用 蓄電池 ・ＨＳ型鉛蓄電池 ・ＭＳＥ型鉛蓄電池	(4-2.1.1)
	② ＵＰＳ	用途 （ 通信機器用 ） 出力電気方式 ⊙単相２線式 ・単相３線式 ・三相３線式 出力電圧 ⊙100V ・100 V / 200 V ・200V 定格出力 （ 3.0 kVA） 補償時間 （ 10 分以上）	(4-2.2.1)
●発電設備	① 発電機	電気方式 三相３線式 ⊙防災用 ・常用 電圧 220 V 定格出力 31.5 kVA	(5-1.1.1)
	② 原動機	始動方式 ⊙電気式 ・空気式	(5-1.1.4.6)
		冷却方式 ・水冷循環式 ⊙ラジエータ式 ・	(5-1.1.4.5)
		種類 ⊙ディーゼルエンジン ・ガスタービンエンジン	
	③ 燃料	種類 ・Ａ重油 ⊙軽油 ・灯油 ・都市ガス ⊙燃料小出槽 800 ﾘｯﾄﾙ	(5-1.1.7.1)
		・主燃料槽(・本工事 ・別途工事) (・専用 ・ボイラーと共用)	(5-1.1.6.4)
	4. その他発電設備	・太陽光発電装置（定格出力 kW × 組） ・風力発電装置 （定格出力 kW × 基） ・	(5-1.7) (5-1.8)
○構内交換設備	1. 自営、ﾘｰｽの別	・自営 ・リース	(6-1.6.1)
	2. 種別	・ボタン電話装置 ・交換装置(・ﾃﾞｼﾞﾀﾙPBX ・IP-PBX ・VoIPｻｰﾊﾞ) 局線応答方式 (・局線中継台方式 ・分散中継台方式 ・ﾀﾞｲﾔﾙｲﾝ方式 ・ﾀﾞｲﾚｸﾄｲﾝﾀﾞｲﾔﾙ方式 ・ﾀﾞｲﾚｸﾄｲﾝﾗｲﾝ方式)	(6-1.6.2)
	3. 回線数	・局線 ／ 回線以上 ・内線 ／ 回線以上	
	4. 電話機	・一般電話機 台 ・多機能電話機 台 ・ＩＰ電話機 台	(6-1.6.5)
	5. 電話機への配線	1) 各電話機へのモジュラージャック以降の配線は20mを標準とする。 2) 床上配線が必要となった場合は、ワイヤプロテクタにて配線を保護する。	
	6. 配線器具	・壁付 ・可動形 ・プラグ収納形 ・ローテンション	
	7. 保安器用接地	・本工事 ・別途工事	
○その他通信情報設備	1. 情報表示装置	・マルチサイン装置（ ・発光ダイオード式 ・液晶式 ・ ）	(6-1.7.2)
	2. 親時計	回線数 回線 ・壁掛け形 ・自立形	(6-1.7.4.2)
	3. 増幅器	種類 (・一般放送用 ・非常放送用 ・併用) 出力 W	(6-1.8.2) (6-1.9.2)
	4. インターホン	用途 ・庁内連絡用 ・受付用 ・夜間受付用 ・身体障害者用 ・保守用 ・エレベータ用	(6-1.10.3)
	5. アンテナ	種類 ・ＵＨＦ ・ＢＳ ・ＣＳ ・ＦＭ ・ＡＭ ・	(6-1.11.1)
○防犯設備	1. 防犯主装置	回線(予備電源付) ・無線式 ・赤外線式 ・有線式	(6-1.15.1)
	2. 工事範囲	・配管工事 ・機器実装	
○防火・警報設備	1. 自動火災報知装置	・受信機 形 級 回線(・単独 ・連動制御器などと一体) ・表示装置 ・副受信機 回線	(6-1.16.1) (6-1.16.4)
	2. 自動閉鎖装置	連動制御器(盤) 回線(・単独 ・受信機と一体)	(6-1.17.1)
	3. 非常警報装置(非常ベル)	・機器一体形 ・各機器単独形	(6-1.18.1)
	4. ガス漏れ火災警報装置	・個別式 ・集中監視式 回線(・単独 ・受信機と一体) ガスの種別(・都市ガス ・液化石油ガス)	(6-1.19.1)
○中央監視制御設備	1. 監視方式	・警報盤(・電源装置内蔵 ・別電源) ・壁掛形 窓 ・監視制御装置 ・グラフィック表示 ・簡易型	(7-1.1.1) (7-1.2.1) (7-1.3.1)
	2. 監視制御対象設備	・電灯設備 ・動力設備 ・受変電設備 ・自家発電設備 ・防犯設備 ・防災設備 ・	
	3. UPS(簡易形)	・有 ・無	(7-1.3.5)

章	項目	特記事項	
●構内配電線路	① 電気方式	高圧 ・三相３線式 6kV 低圧 ・単相３線式 200/100V ⊙三相３線式 200 V ・単相２線式 V	(2-2.11.1)(2-2.12.1)
	② 配線方式	⊙地中線式 ・架空線式	
	③ 地中管の材質	・ケーブル保護用合成樹脂被覆鋼管（GLT）⊙波付硬質合成樹脂管(FEP) ・耐衝撃性硬質塩化ビニル電線管(HIVE) ・厚鋼電線管	(2-1.19.5)
	4. 地中線路の余長	マンホール、ハンドホール内でケーブルの余長を設ける。(箇所)	
	5. 装柱器材	・耐塩形(ケーブル端末処理材共) ・一般形	(2-1.19.3)
	6. 外灯接地	・１基毎単独 ・共用(ケーブル１芯線使用)	
	⑦ その他	ケーブル埋設標(・要 ・不要)、埋設表示テープ(倍折金属箔付き) ⊙要 ・不要	
○構内通信線路	1. 配線方式	・地中線式 ・架空線式	(2-2.11.1)(2-2.12.1)
	2. 地中管の材質	・ケーブル保護用合成樹脂被覆鋼管（GLT） ・波付硬質合成樹脂管(FEP)	(2-1.19.5)
		・耐衝撃性硬質塩化ビニル電線管(HIVE) ・厚鋼電線管	
	3. 地中線路の余長	マンホール、ハンドホール内でケーブルの余長を設ける。(箇所)	
	4. その他	ケーブル埋設標(・要 ・不要)、埋設表示テープ(倍折金属箔付き) ・要 ・不要	(2-1.19.6)
●撤去工事	① 撤去内容	図示による。	(改1-1.8.1)
	② 支持金物等	配管等の支持金物・吊りボルト等は本工事にて撤去する。	(改1-1.8.6)
	③ 発生材の処理等	引渡しを要するものは指定された場所に整理のうえ調書を添えて監督員に引き渡す。 ⊙なし ・あり（ ・金属類 ・盤類 ・電線、ケーブル ・ ）	(改1-1.9.1)
		特別管理産業廃棄物 ⊙なし ・あり（ ・PCB使用機器 ・ ・ ）	
		受注者は、適正な処理をマニフェストにより確認し、マニフェスト一覧表を監督員に提出して、監督員の確認を受ける。 再生資源化を図るもの ⊙なし ・あり（ ・蛍光ランプ ・ ・ ）	
	4.分析による PCB含有調査	※行わない ・行う（調査箇所は図示）	
●その他	① 接地極	接地極の材料は下記による。なお接地棒 EB の長さは 1,500mm以上とし、10φ、14φはW＝40としてもよい。	

接地の種類		記号	接地抵抗値	接地極
・	共同接地	E_A E_B E_C E_D	Ω以下	・ＥＢ（14φ）×３連ー 組 ・ＥＰー0.9 ×１
・	共同接地	E_A E_C E_D	Ω以下	・ＥＢ（14φ）×３連ー 組 ・ＥＰー0.9 ×１
・	Ａ 種	E_A	10 Ω以下	・ＥＢ（14φ）×３連ー ２ 組 ・ＥＰー0.9 ×１
・	Ｂ 種	E_B	30 Ω以下	・ＥＢ（14φ）×３連ー ２ 組 ・ＥＰー0.9 ×１
・	Ｃ 種	E_C	Ω以下	ＥＢ（14φ）×３連ー 組
⊙	Ｄ 種	E_D	100 Ω以下	ＥＢ（14φ）×１
・	高圧避雷器	E_{LH}	10 Ω以下	・ＥＢ（14φ）×３連ー ２ 組 ・ＥＰー0.9 ×１
・	低圧避雷器	E_{LL}	10 Ω以下	・ＥＢ（14φ）×３連ー ２ 組 ・ＥＰー0.9 ×１
・	雷保護設備	E_L	50 Ω以下	・ＥＢ（14φ）×２連ー ２ 組 ・ＥＰー0.6 ×２
・	構造体接地			
・	交換機用	E_t	Ω以下	ＥＢ（14φ）×３連ー 組
・	通信用	E_{At}	10 Ω以下	・ＥＢ（14φ）×３連ー ２ 組 ・ＥＰー0.9 ×１
・	通信用	E_{Dt} E_{Da}	100 Ω以下	ＥＢ（10φ）×１
・	測定用	E_Θ		ＥＢ（10φ）×１

② 接地線 接地線は、600V耐燃性ポリエチレン絶縁電線（EM-IE）とする。 (2-2.13.9)

③ 分電盤制御盤
1) 標準仕様書及びJIS C 8480「キャビネット形分電盤」による。 (2-1.8.1)
2) 電力計測装置（ 回線）
3) 塗装
屋内形 ⊙指定色焼付塗装
屋外形 ・指定色焼付塗装 ・ステンレス ・亜鉛溶射
・ステンレス指定色塗装 ・アルミニウム溶射
※ ステンレス(SUS304)厚 1.5 mm (2-1.8.3)
4) 盤内で使用される電線、ケーブルはEM電線等を使用する。(機器装置付属盤は除く) (2-1.8.4)

4. 電気自動車用充電装置
充電装置（ ・急速 ・普通 ） (2-1.15)
形 式（ ・屋内形 ・屋外形）
キャビネット（ ・鋼板製 ・ステンレス製）
電力変換装置定格直流電圧（ V）

（別表－１）他工事との取り合い ※本受電後の電力基本料金については、建築・設備業者にて負担すること。

工事内容			電気設備	機械設備	建築工事	備考
開口部	はり・床・壁貫通部（ＲＣ造）	補強筋			●	建築図面に図示
		スリーブ 仮枠	●			
	埋込形分電盤・端子盤・プルボックス	補強筋			●	建築図面に図示
		仮枠	●			
	天井、壁ボード類の軽量鉄骨下地補強（埋込形照明器具用）	下地補強			●	建築図面に図示
		ボード類切込み	●			
軽量鉄骨へのボックス取付金具及びその取付			●			
既成間仕切りへの位置ボックス及びその取付					●	
発電機の基礎			●			
配電盤・制御盤等の基礎		屋内	●			
		屋外	●			
テレビアンテナの屋上コンクリート基礎（自立型の場合）					●	
避雷針の屋上コンクリート基礎（自立型の場合）					●	
配管ピット及びふた						
床・壁・天井の点検口					●	
照明器具、幹線、プルボックス等の吊りボルト用インサート			●			
自動扉、電動シャッター、防火ドア等制御盤の一次側配管配線			●			*１
実験台付属のコンセントなどへの接続（直接に接続するもの）			●			
機械設備機器付属の制御盤以降(二次側)の配管配線(接地共)				●		
機械設備機器付属の制御盤への電源供給(一次側)の配管配線			●			
制御盤と動力盤間の電源供給及び操作回路の渡り配管配線			●			
機械設備機器と付属操作スイッチとの渡り配管			●			天吊FCU、全熱交換器等
小便器用節水装置の制御盤以降の配管、配線			●			
衛生器具用凍結予防装置の制御盤への電源供給及び盤以降の配管配線				●		

（注） 鉄骨部分のスリーブ・補強は建築工事
（*１） 二次側配線、配管及びシャッター、防火ドア、制御盤、自動扉は建築工事

（別表－２）電子納品仕様書

1. 電子納品とは、出来形管理資料や工事写真等の工事完成図書を電子データで納品するものである。
ここでいう電子データとは、下表に示す各種電子納品要領等で定めるフォーマットに基づいて作成されたものを指す。

名称	摘要
営繕工事電子納品要領（平成24年版）	平成24年4月
営繕工事写真撮影要領（平成24年版）・同解説工事写真の撮り方（建築設備編）	平成24年4月
官庁営繕事業に係る電子納品運用ガイドライン【営繕工事編】（平成24年版）	平成24年4月

基準・要領類のダウンロード ： http://www.mlit.go.jp/gobuild/kijun_cals_cals.htm

2. 工事関係書類の最終成果品を、従来の紙での納品と別にCD-Rで1部納品する。なお、工事写真については、カラープリンタで出力したものでよい。

3. 工事着手時には、事前協議チェックシートを用いて事前協議を行うものとする。工事関係書類の内、電子データで提出するものは、事前協議にて決定する。

4. 発注者が行うCALS/EC電子納品に関する調査について協力を行うものとする。

5. 工事完成図書の提出の際は、以下の項目を確認するものとする。
1) 電子成果物作成支援・検査システムによるチェックを行い、エラーがないことを確認すること。
入手先：http://www.mlit.go.jp/gobuild/kijun_cals_supportsys.htm
2) 最新のウイルスチェックソフトで、提出物にウイルスが混入していないことを確認すること。
3) 電子納品の媒体はCD-Rを利用することとする。

設備機材等指定表（電気設備）

品　目	機　材　名	適　用　範　囲	記　事
電線類・同付属品	ＥＭ－ＩＥ電線	一般配線工事に使用するもの	ＪＩＳ　Ｃ３６１２ （６００Ｖ耐燃性ポリエチレン絶縁電線）
	ＯＥ		電力用規格　Ｃ－１０６ （屋外用ポリエチレン絶縁電線）
	ＤＶ		ＪＩＳ　Ｃ３３４１ （引込用ビニル絶縁電線）
	ＥＭ－ＥＥケーブル		ＪＩＳ　Ｃ３６０５ （６００Ｖポリエチレン 絶縁耐燃性ポリエチレンシースケーブル）
	ＥＭ－ＣＥケーブル		ＪＩＳ　Ｃ　３６０５ （６００Ｖ架橋ポリエチレン 絶縁耐燃性ポリエチレンシースケーブル）
	ＥＭ－高圧架橋ﾎﾟﾘｴﾁﾚﾝｹｰﾌﾞﾙ		ＪＩＳ　Ｃ　３６０６ （高圧架橋ポリエチレンケーブル）
	ビニルテープ	同　上	ＪＩＳ　Ｃ　２３３６ （電気絶縁用ポリ塩化ビニル粘着テープ）
	圧着端子	同　上	ＪＩＳ　Ｃ　２８０５ （銅線用圧着端子）
	圧着スリーブ	同　上	ＪＩＳ　Ｃ　２８０６ （銅線用裸圧着スリーブ）
	ライティングダクト	同　上	ＪＩＳ　Ｃ　８３６６ （ライティングダクト）
電線管類・付属品	金属管	一般配線工事に使用するもの	ＪＩＳ　Ｃ　８３０５ （鋼製電線管）
	金属管の付属品	同　上	ＪＩＳ　Ｃ　８３３０ （金属製電線管用の付属品） ＪＩＳ　Ｃ　８３４０ （電線管用金属製ボックス及びボックスカバー）
	硬質ビニル管	同　上	ＪＩＳ　Ｃ　８４３０ （硬質塩化ビニル電線管）
	硬質ビニル管の付属品	同　上	ＪＩＳ　Ｃ　８４３２ （硬質塩化ビニル電線管用付属品） ＪＩＳ　Ｃ　８４３５ （合成樹脂製ボックス及びボックスカバー）
	ＰＦ管及びＣＤ管	同　上	ＪＩＳ　Ｃ　８４１１ （合成樹脂製可とう電線管）
	ＰＦ管及びＣＤ管の付属品	同　上	ＪＩＳ　Ｃ　８４１２ （合成樹脂製可とう電線管用付属品）
	金属製可とう電線管	同　上	ＪＩＳ　Ｃ　８３０９ （金属製可とう電線管）
	金属製可とう電線管の付属品	同　上	ＪＩＳ　Ｃ　８３５０ （金属製可とう電線管用付属品）
配線器具類	コンセント プラグ スイッチ	一般配線工事に使用するもの	ＪＩＳ　Ｃ　８３０３ （配線用差込接続器） ＪＩＳ　Ｃ　８３０４ （屋内用小形スイッチ類）
	リモコンリレー リモコンスイッチ リモコン変圧器	同　上	ＪＩＳ　Ｃ　８３６０ （リモコンリレー及びリモコンスイッチ） ＪＩＳ　Ｃ　８３６１ （リモコン変圧器）
安定器	蛍光灯磁気回路式安定器 Ｈｆ蛍光灯安定器	屋内外の一般照明用器具に使用するもの	ＪＩＳ　Ｃ　８１０８ （蛍光灯安定器） ＪＩＳ　Ｃ　８１１７ （蛍光灯電子安定器）
ランプ	蛍光ランプ	同　上	ＪＩＳ　Ｃ　７６０１ （蛍光ランプ） ＪＥＬ　２１１ （高周波点灯専用形蛍光ランプ）

品　目	機　材　名	適　用　範　囲	記　事
コンデンサ	低圧進相コンデンサ	定格電圧が２００Ｖのもの	ＪＩＳ　Ｃ　４９０１ （低圧進相コンデンサ）
遮断器	漏電遮断器		ＪＩＳ　Ｃ　８２０１－２－２（低圧開閉装置及び制御装置-第2-2部：漏電遮断器）
計器	積算計器（無検定）		ＪＩＳ　Ｃ　１２１１－１ （電力量計(単独計器)-第１部：一般仕様） ＪＩＳ　Ｃ　１２１６－１ （電力量計(変成器付計器)-第１部：一般仕様） ＪＩＳ　Ｃ　１２８３－１ （電力量、無効電力量及び最大需要電力表示装置（分離形）-第１部：一般仕様）
	積算計器（検定付）		ＪＩＳ　Ｃ　１２１１－２ (電力量計(単独計器)-第2部:取引又は証明用) ＪＩＳ　Ｃ　１２１６－２ (電力量計(変成器付計器)-第2部:取引又は証明用) ＪＩＳ　Ｃ　１２８３－２ （電力量、無効電力量及び最大需要電力表示装置（分離形）-第2部:取引又は証明用）
電柱	コンクリート柱		ＪＩＳ　Ａ　５３７３ （プレキャストプレストレストコンクリート製品）
地中ケーブル保護材料	硬質ビニル管 金属管 波付硬質合成樹脂管 ｹｰﾌﾞﾙ保護用合成樹脂被覆鋼管	厚鋼電線管に限る。 Ｇ形に限る。	ＪＩＳ　Ｃ　８４３０(硬質塩化ビニル電線管) ＪＩＳ　Ｃ　８３０５(鋼製電線管) ＪＩＳ　Ｃ　３６５３ （電力用ケーブルの地中埋設の施工方法 付属書1(規定)「波付硬質合成樹脂管」） ＪＩＳ　Ｃ　８３８０ （ケーブル保護用合成樹脂被覆鋼管）
電線ケーブル同付属品	高難燃ノンハロゲン耐火ケーブル 高難燃ノンハロゲン耐熱ケーブル	一般配線工事に使用するもの	ＪＣＳ　４５０６（低圧耐火ケーブル） ＪＣＳ　４５０７（高圧耐火ケーブル） ＪＣＳ　３５０１（小勢力回路用耐熱電線）
防災用照明器具	非常用照明器具		ＪＩＬ　５５０１（非常用照明器具技術基準）
	誘導灯		ＪＩＬ　５５０２ (誘導灯器具及び避難誘導システム用装置技術基準)
盤類	耐熱形分電盤		非常用配電盤等認定委員会（(一社)日本電気協会）の認定証票が貼付されたもの
	消防防災用制御盤		(財)日本消防設備安全センターの認定証票が貼付されたもの
直流電源装置	整流装置 蓄電池	消防法による非常電源、建築基準法による予備電源	蓄電池設備認定委員会（(一社)日本電気協会）の認定証票（消防法と火災予防条例）が貼付されたもの
自家発電装置	常用自家発電装置	付属する配電盤及び電源装置を含む	(一社)日本内燃力発電設備協会の認定を受けたもの
	常用防災兼用自家発電装置 防災用自家発電装置	付属する配電盤及び電源装置を含む	(一社)日本内燃力発電設備協会の認定証票が貼付されたもの
構内交換装置	交換機 ボタン電話装置		電気通信事業法に適合したもの。（登録認定機関（(一財)電気通信端末機器審査協会等）の認定を受けている旨の表示をしたもの等）
自動火災報知装置	受信機・中継器 発信機・感知器		日本消防検定協会の検定合格証票が貼付されたもの
自動閉鎖装置 自動閉鎖機構	連動制御器 自動閉鎖装置		連動機構・装置等自主評定に関する委員会（(一社)日本火災報知機工業会、(一社)日本シャッター・ドア協会、日本防排煙工業会）の自主評定マークが貼付されたもの
非常警報装置 非常放送装置 非常ベル	増幅器 操作装置 スピーカ 遠隔操作器 非常電話親機 非常電話子機 非常ベル 表示灯 起動装置 一体形及び複合装置		日本消防検定協会の認定証票が貼付されたもの
ガス漏れ火災警報装置	受信機 中継器		日本消防検定協会又は、高圧ガス保安協会の検定合格証票が貼付されたもの
	検知器		(一財)日本ガス機器検査協会、又は、高圧ガス保安協会の検定合格証票が貼付されたもの

評価名簿	
品　目	記　事
蛍光灯用の安定器、蛍光灯器具、照明制御装置、 可変速電動機用インバータ装置、盤類、高圧機器、蓄電池、 交流無停電電源装置、太陽光発電装置、監視カメラ装置、 中央監視制御装置、絶縁監視装置、サージ防護デバイス　等	国土交通省大臣官房官庁営繕部監修「建築材料・設備機材等品質性能評価事業 設備機材等評価名簿（最新年版）」による

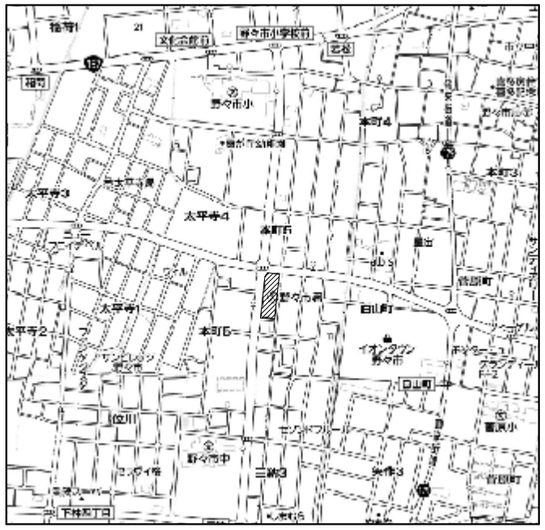

附近見取図

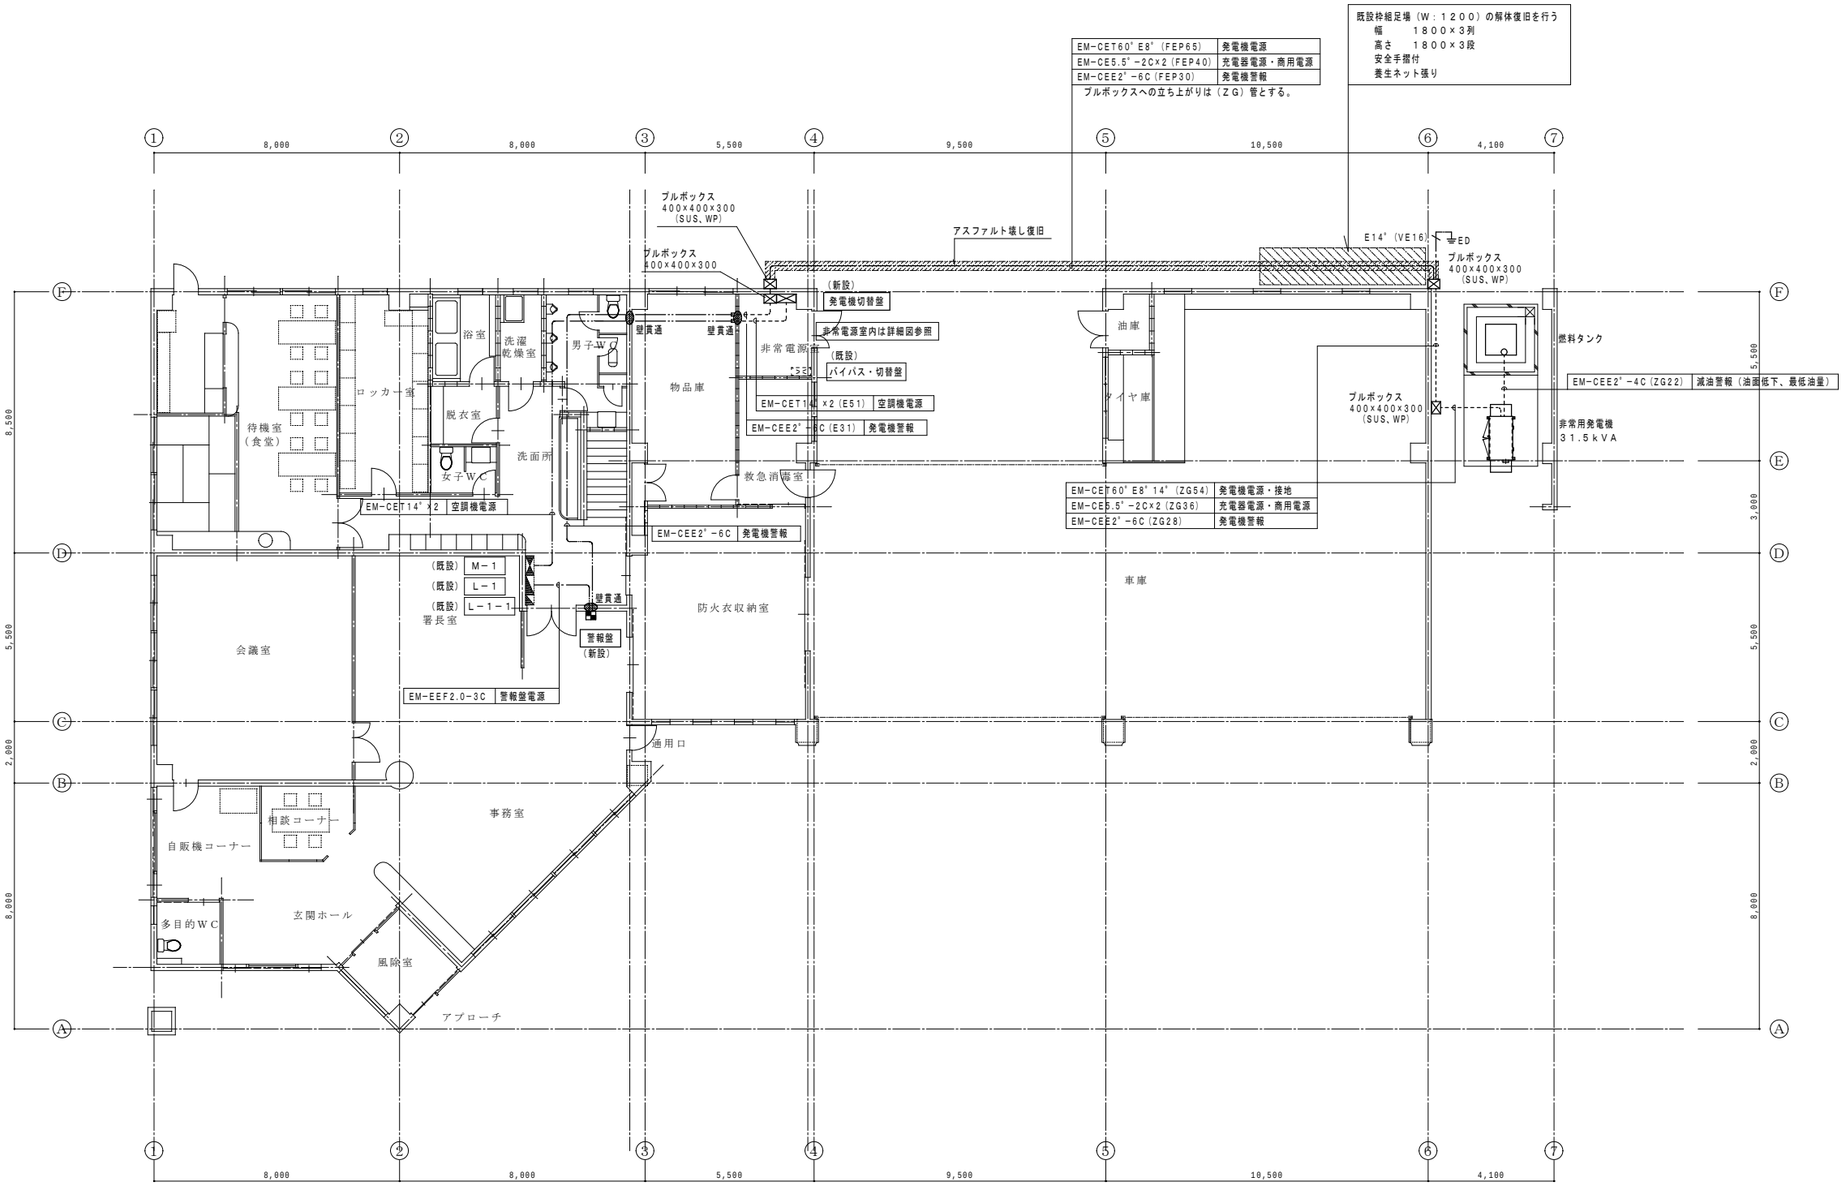

１階平面図　Ｓ＝1/100

JOB NO.											
115023	2015 年 6 月	野々市消防署非常用発電設備更新整備工事	一級建築士事務所	株式会社浦建築研究所	一級建築士 第276761号 浦 淳	設計	・ ・	標題	付近見取図及び幹線設備１階平面図	縮尺	A1：1/100 A3：1/200	図番	Ｅ－05

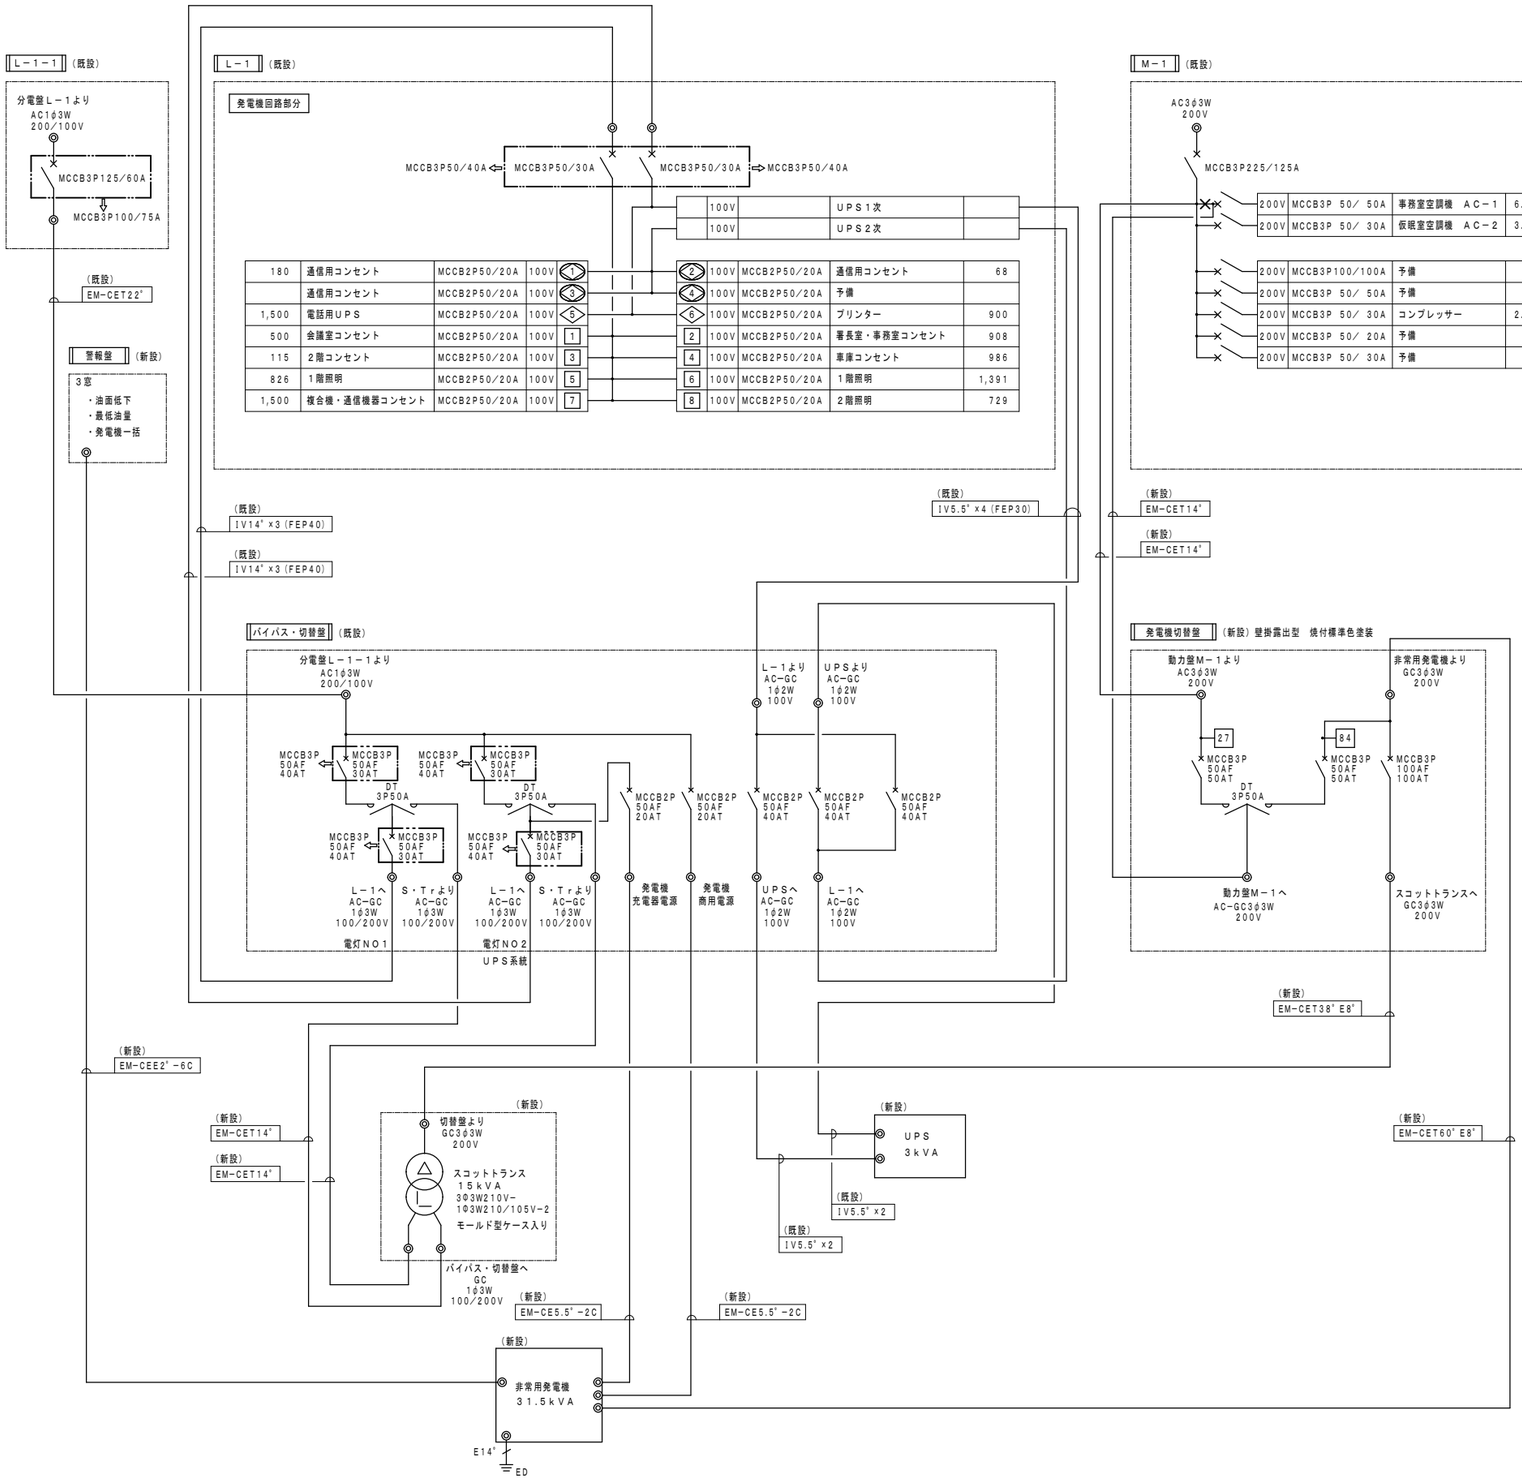

無停電電源（ＵＰＳ）装置仕様

項目		仕様	備考
出力容量		３.０ｋＶＡ	
運転方式		常時インバータ方式	
交流入力	相数	単相２線式（アース付）	
	電圧	ＡＣ８５～１４４Ｖ	
	周波数	４７.５～６３Ｈｚ	
	入力容量	３.０ｋＶＡ	
	入力力率	０.９５以上	
	入力ブレーカ	４０Ａ	
バッテリー	種類	小型シール鉛バッテリー	期待寿命５年、周囲温度２０℃
	使用個数	１２Ｖ １７Ａｈ×５	概略質量 ３２.０ｋｇ
	停電補償時間	１０分	周囲温度２５℃ 定格負荷 初期特性
	充電時間	８時間	充電量９０％
交流出力	相数	単相２線式（アース付）	
	電圧	ＡＣ１００Ｖ～１２０Ｖ±２％	
	周波数	５０Ｈｚ／６０Ｈｚ±０.５％（周波数固定モード）	５０Ｈｚ／６０Ｈｚの選択任意
	出力波形	正弦波	
	切替時間	無瞬断	
	出力容量	３ｋＶＡ（２.１ｋＷ）	
	定格電流	３０Ａ	
	インバータ許容ピーク電流	定格電流実効値の３００％	クレストファクタ（電流波高値／実行値比）３.０
	過渡電圧変動	±７％	
	歪率	３％以下	定格抵抗負荷
	過負荷保護	１１０％ ３０秒 １４０％ ３秒	
環境	周囲温度	０℃～４０℃	
	相対湿度	５％～９５％	
	標高	３０００ｍ以下	
その他	騒音	４５ｄＢ	前方１ｍ、Ａ特性
	冷却方式	強制風冷方式	ファン付
	塗装色	メーカー標準色	
	概略質量	６２ｋｇ	

※床固定とすること。

スコットトランス仕様

項目	仕様	備考
容量	１５ｋＶＡ	
変圧器形式	モールド型	屋内ケース付
一次電圧	３Φ３Ｗ ２００Ｖ	
二次電圧	１Φ３Ｗ １００／２００Ｖ ２回路	

※床固定とすること。

既設分電盤改修改造内容

既設分電盤Ｌ－１

・主幹開閉器ＭＣＣＢ３Ｐ５０／３０Ａ～２個をＭＣＣＢ３Ｐ５０／４０Ａに取替。

・(47)回路のＴＶブースター電源を [3] 回路に接続替え。

既設分電盤Ｌ－１－１

・主幹開閉器ＭＣＣＢ３Ｐ１２５／６０ＡをＭＣＣＢ３Ｐ１００／７５Ａに取替。

既設バイパス・切替盤

・ＤＴ一次側、二次側の開閉器ＭＣＣＢ３Ｐ５０／３０Ａ～４個をＭＣＣＢ３Ｐ５０／４０Ａに取替。

既設動力盤Ｍ－１

・事務室空調機回路の開閉器一次側を切り離し、発電機切替盤からの配線を接続。

[ ] 取替開閉器を示す。

JOB NO.	年月	工事名	設計事務所	構造設計	設計	標題	縮尺	図番
115023	2015 年 6 月	野々市消防署非常用発電設備更新整備工事	一級建築士事務所	株式会社浦建築研究所 一級建築士 第276761号 浦 淳	・ ・	幹線系統図及びＵＰＳ・スコットトランス仕様	N・S	Ｅ－06

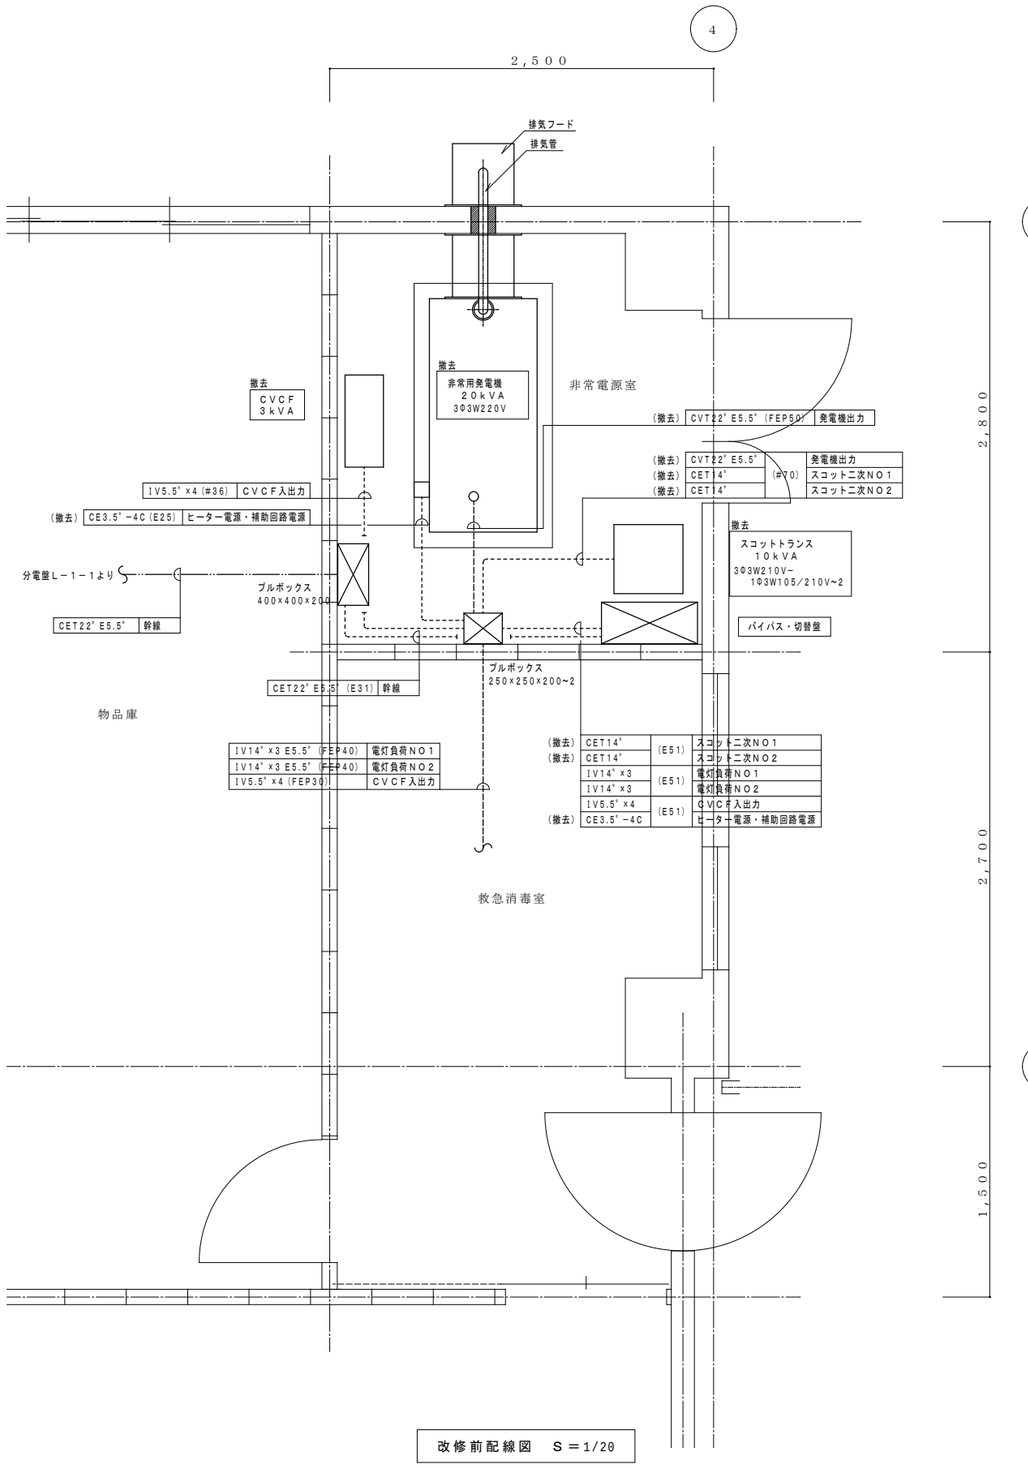

改修前配線図　S＝1/20

発電機撤去後の処理
・排気フードはそのままとする。
・排気ダクト撤去後、貫通穴の屋内側はステンレス鋼板（t2.0）にて塞ぐ。
・排気管撤去後、貫通穴は屋外屋内共ステンレス鋼板（t2.0）にて塞ぐ。
・発電機基礎はそのままとする。

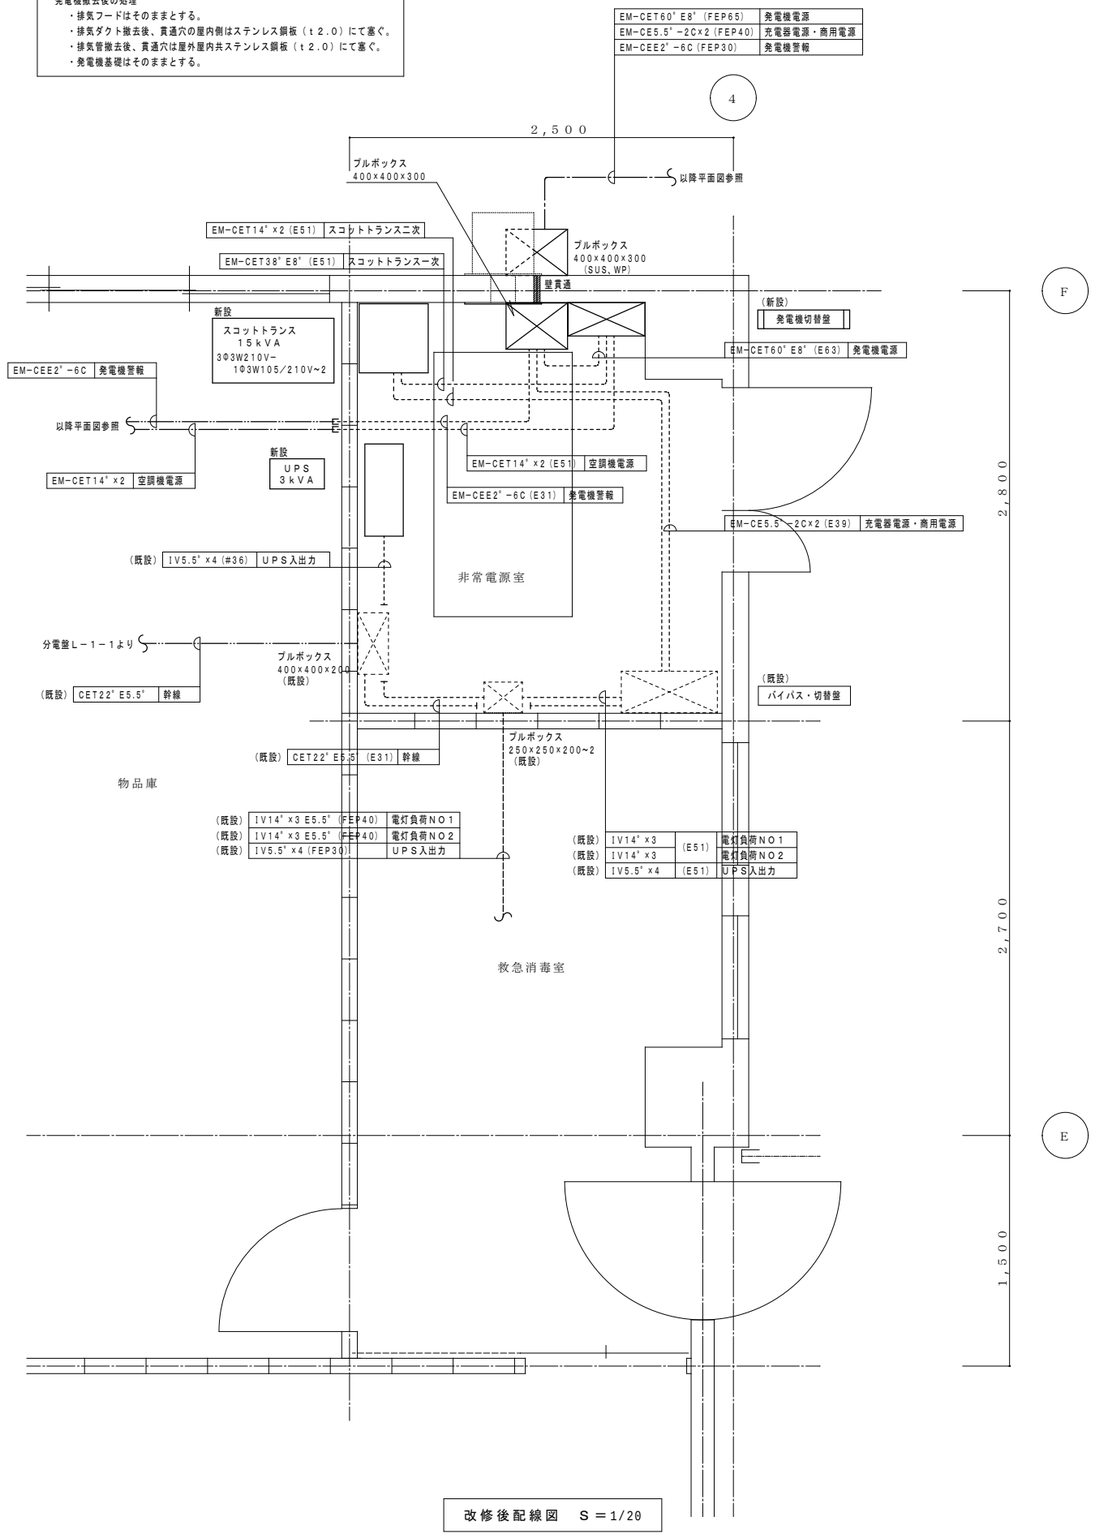

改修後配線図　S＝1/20

JOB NO.													
114059	2015 年 6 月	野々市消防署非常用発電設備更新整備工事	一級建築士事務所	株式会社浦建築研究所	一級建築士 第276761号 浦 淳	設計	・ ・	標題	非常電源室平面詳細図	縮尺	A1：1/20 A3：1/40	図番	E－07

要目表

発電機	形　式		横軸回転界磁形同期発電機	エンジン	形　式		立形水冷４サイクルディーゼル機関
	容　量		３１．５ｋＶＡ		燃焼方式		直接噴射式
			２５．２ｋＷ		定格出力		３４．０ｋＷ
	電　圧		２２０Ｖ		回転速度		３６００ｍｉｎ$^{-1}$
	電　流		８２．７Ａ		総排気量		１．４９６Ｌ
	周波数		６０Ｈｚ		冷却方式		ラジエータ冷却
	回転速度		３６００ｍｉｎ$^{-1}$		冷却水量		４．７Ｌ
	相　数		３相３線		始動方式		セルモータによる電気始動
	極　数		２極		使用燃料	種　類	ディーゼル軽油
	力　率		８０％			搭載タンク容量	別置き
	励磁方法		ブラシレス			燃料消費量	１０．４　Ｌ／ｈ
	耐熱クラス	発電機	電機子：Ｆ　界磁：Ｈ		潤滑油量（全量／有効量）		７．２／４．７　Ｌ
		励磁機	電機子：Ｆ　界磁：Ｆ		ラジエータファン排風量		６２／７５　ｍ^3／ｍｉｎ
	保護方式		開放保護形（ＩＰ２０）		バッテリー	種　類	ＲＥＨ
	冷却方式		自由通流形（ＩＣ０１）			容　量	ＤＣ１２Ｖ－２４ＡＨ
充電方式			半導体式全自動充電		始動時間		１０秒
キュービクル		騒音値※	７５ｄＢ（Ａ）以下	乾燥質量			６５５ｋｇ
		塗装色	耐塩害　５Ｙ７／１　半ツヤ	装備質量			６９０ｋｇ
ベース		仕　様	溶融亜鉛メッキ	認　定			(-社）日本内燃力発電設備協会

※４方向エネルギー平均
機側１ｍ、高さ１．２ｍ　半自由音場下による

７２時間連続運転対応

保護警報装置

項　　目	デバイス	警報表示灯	警　報	機関自動停止	主回路遮断	外部信号
潤滑油油圧低下	63Q	○	○	○	○	○（一括）
冷却水温度上昇	26W	○	○	○	○	
過　回　転	12	○	○	○	○	
始動渋滞	48T	○	○	○	—	
過　電　流	51	○	○	×	○	
緊急停止	5E	○	○	○	○	

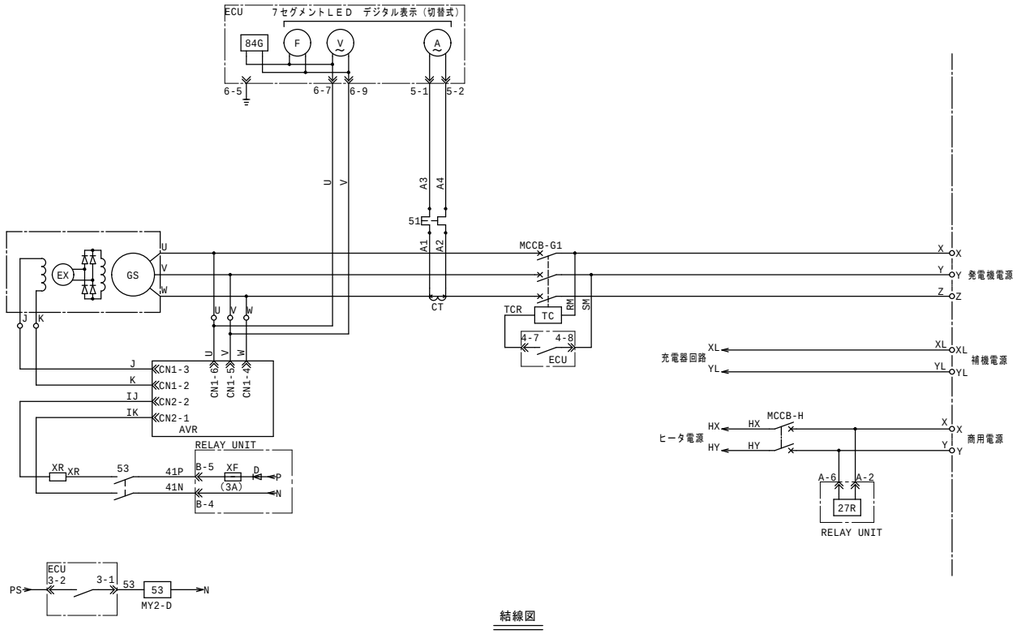

結線図

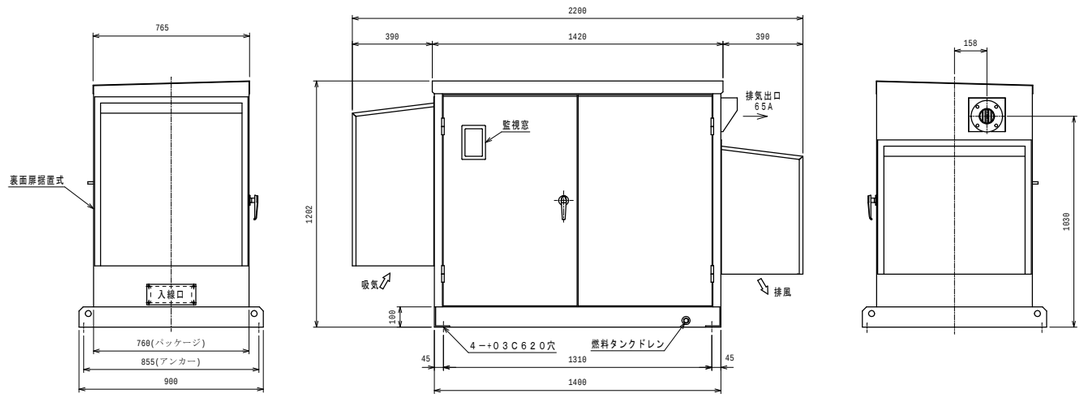

発電設備外形図（Ｓ＝１／１５）

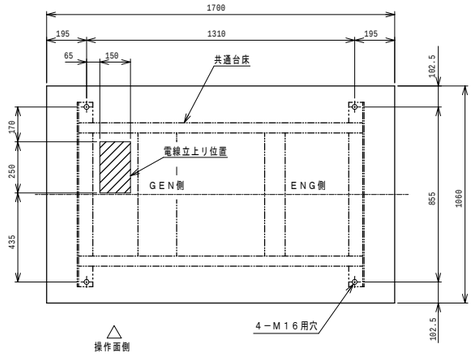

基礎及び電線立上がり位置図（（Ｓ＝１／１５）

JOB NO.											
115023	2015 年 6 月	野々市消防署非常用発電設備更新整備工事	一級建築士事務所	株式会社 瀬建築研究所	一級建築士 第276761号 浦　淳	設計	・　・	標題	非常用発電機設備　仕様書・姿図	縮尺	A1：1/15 A3：1/30	図番	Ｅ－08

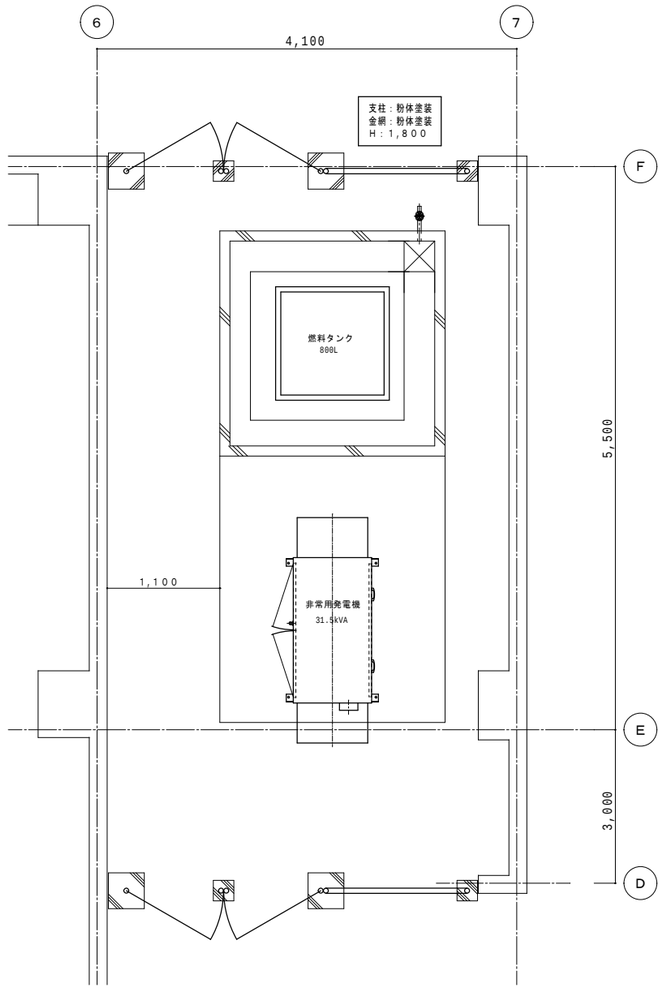

非常用発電機配置図　S＝1/30

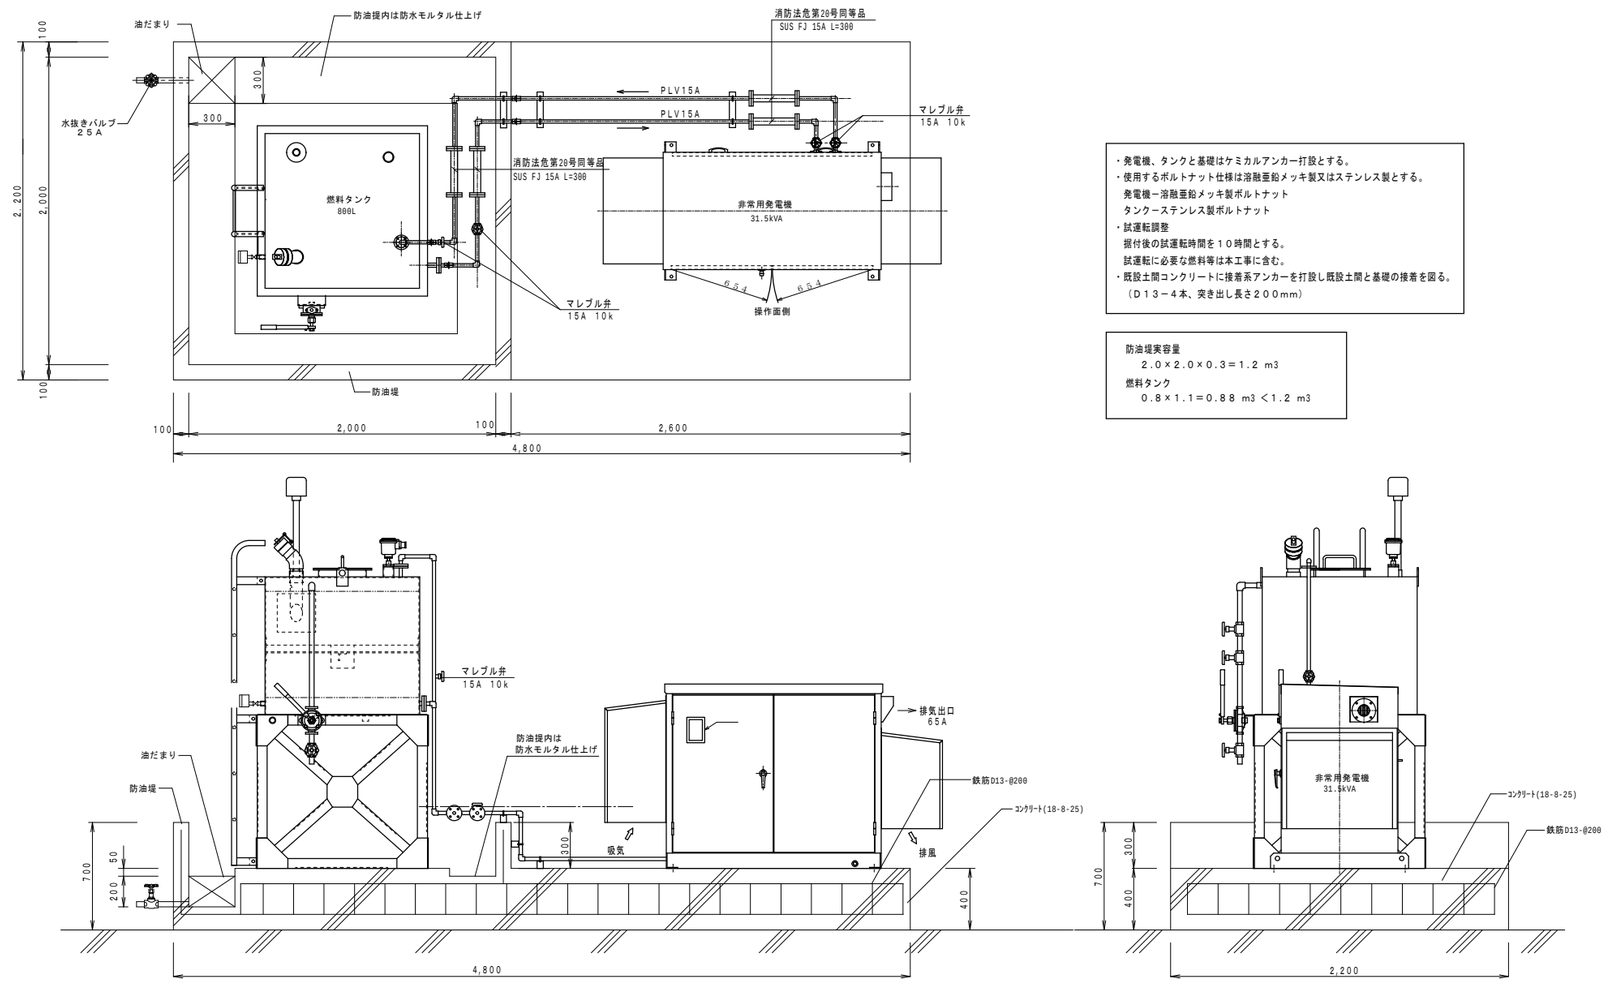

発電機基礎及び油配管図　S＝1/20

・発電機、タンクと基礎はケミカルアンカー打設とする。
・使用するボルトナット仕様は溶融亜鉛メッキ製又はステンレス製とする。
　発電機－溶融亜鉛メッキ製ボルトナット
　タンク－ステンレス製ボルトナット
・試運転調整
　据付後の試運転時間を１０時間とする。
　試運転に必要な燃料等は本工事に含む。
・既設土間コンクリートに接着系アンカーを打設し既設土間と基礎の接着を図る。
　（Ｄ１３－４本、突き出し長さ２００mm）

防油堤実容量
　２.０×２.０×０.３＝１.２ m3
燃料タンク
　０.８×１.１＝０.８８ m3 ＜１.２ m3

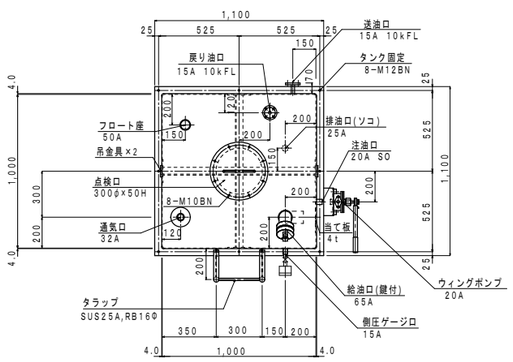

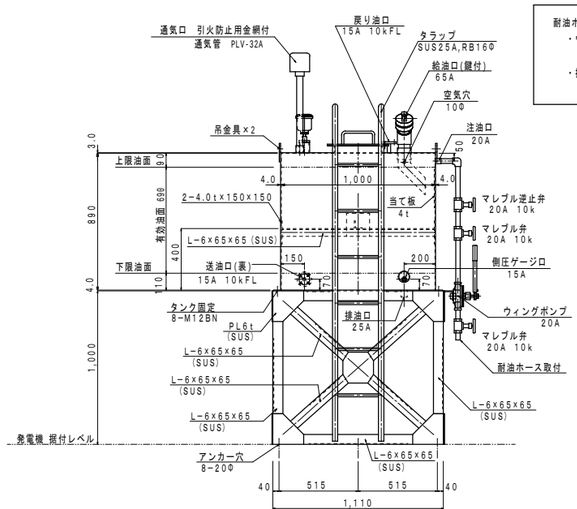

耐油ホースを２本納品すること。
・ウィングポンプ接続用１９Ａ～２ｍ
　先端銅パイプノズル１ｍ付
・抜き取り用２５Ａ～２ｍ
　先端オートストップガンノズル付

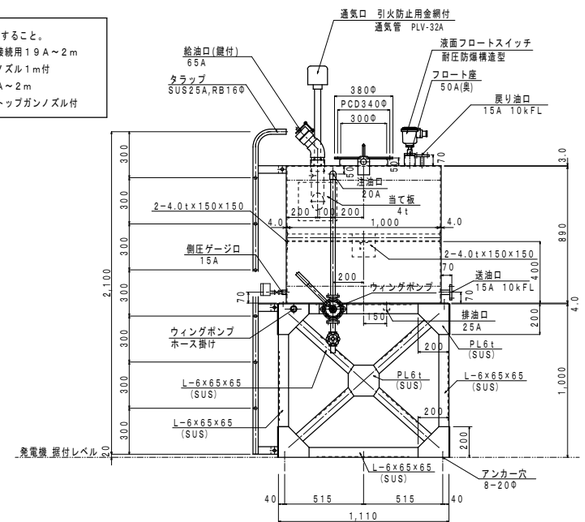

燃料タンク詳細図　S＝1/20

名　称	燃料小出槽　８００Ｌ
形状　寸法	１,０００ × １,０００ × ８９０Ｈ　　１基
材料　板厚	本体　ＳＵＳ３０４（ＪＩＳ Ｇ－４３０４）
	板厚　底板４.０　側板４.０　天板３.０
	点検口　３００Φ×５０Ｈ　８－Ｍ１０ＢＮ 耐油パッキン付
	架台　Ｌ－６×６５×６５（ＳＵＳ３０４）　１,０００Ｈ
	補強材　Ｌ－６×６５×６５（ＳＵＳ３０４）
	タンク固定　８－Ｍ１２（ＳＵＳ）ＢＮ
	アンカーボルト穴　８－２０Φキリ
	タラップ　ＳＵＳ２５Ａ　ＲＢ１６Φ
内容積	Ｖ＝１.０ × １.０ × ０.８９ ＝ ０.８９０ ㎥
空間容積	（０.８９ － ０.８）／０.８９ × １００ ＝ １０.０％
仕　上	外面　酸洗い
	架台　酸洗い
検　査	消防水張検査　㊎　不要
その他	消防法　危険物の規制に関する政令及び規則による。

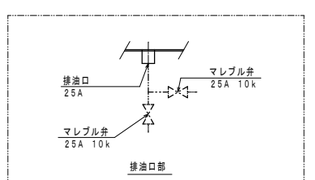

JOB NO.	年月	工事名	設計事務所	設計者	図面名	縮尺	図番
115023	2015 年 6 月	野々市消防署非常用発電設備更新整備工事	一級建築士事務所 株式会社浦建築研究所 一級建築士 第276761号 浦　淳	設計 ・ ・	標題 非常用発電機基礎図・燃料タンク詳細図	A1：1/15 A3：1/30	E－09

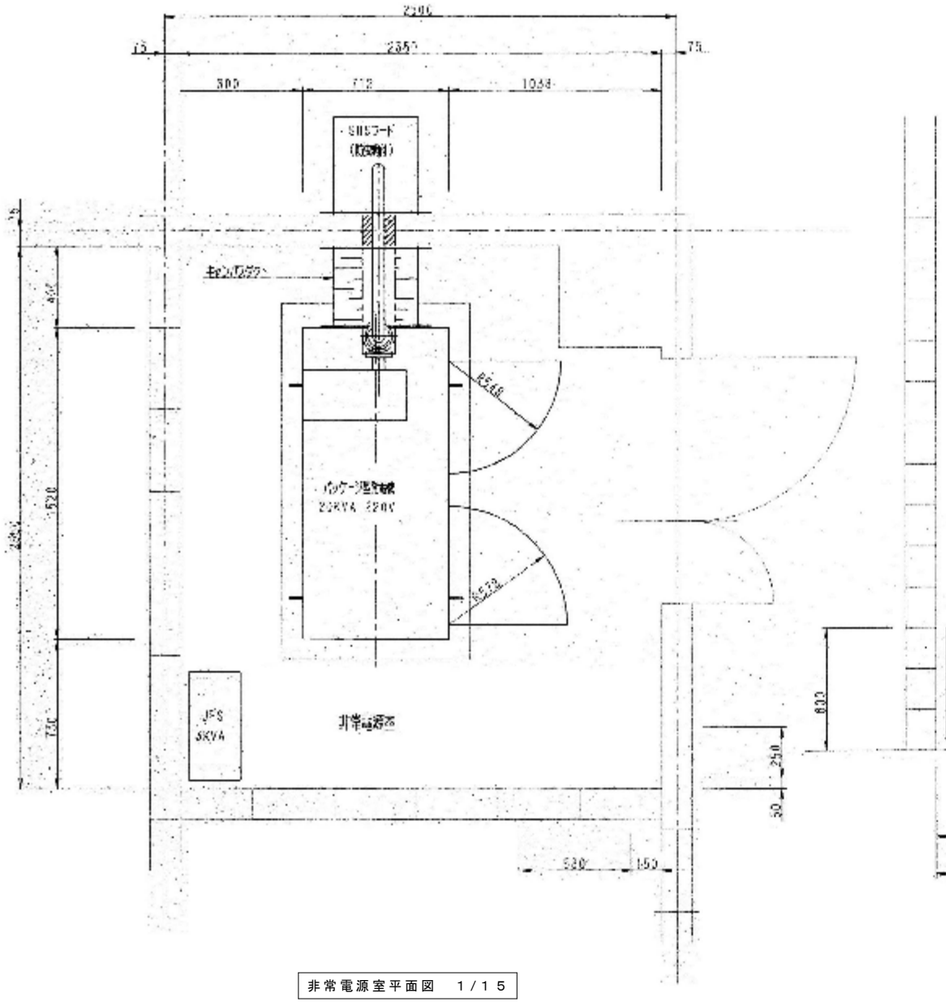

非常電源室平面図　1／15

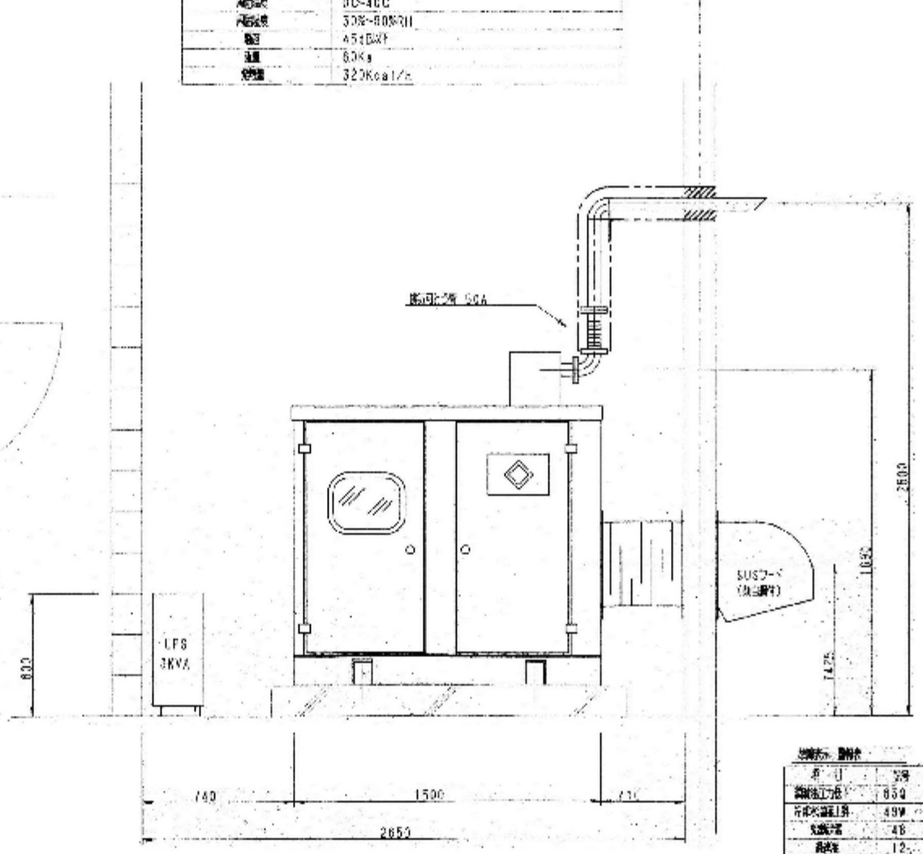

非常電源室断面図　1／15

発電仕様書

項目	無停電電源装置（UPS）
出力容量	3KVA/2.7KW
整流方式	絶縁ゲートバイポーラトランジスタ
冷却方式	強制風冷
入力	形式	6パルス整流器式
	電圧許容範囲	100V（単相）
	入力容量	3.8KVA
	力率	0.95以上
	電圧	100V ±10%
	周波数	50/60Hz
	次数	3次以上
出力	相数	単相3線式
	電圧	100V
	電圧精度	±2%
	周波数	50/60Hz
	同期精度	±0.1%（同期時）
	歪率	5%以下
	過負荷耐量	1.75kVA 1分間
	過電圧保護動作時間	50msec以内
	インバータ切換ピーク電流	定格電流の300%
	インバータ過負荷容量	110% 30秒
	バイパス過負荷容量	100% 1サイクル 140% 1分
	出力電圧表示	自己診断結果の表示
環境条件	周囲温度	0℃～40℃
	周囲湿度	30%～80%RH
構造		45t鋼板
重量		80kg
発熱量		320Kcal/h

発電仕様書

非常用ディーゼル発電装置		
用途		非常用予備電源
規格		JIS、JEC、JEM、消防法関係法令、指定仕
使用条件		(社)日本内燃力発電設備協会定格
		周囲温度　5～40℃
		湿　度　最大85%以下
		高　度　海抜300m以下
運転方式		ターゲンス方式による自動運転方式（マイコン内蔵）
		始動スイッチによる手動運転方式併用
発電機部	形式	自冷式（全閉外扇）
	構造	自動電圧調整器、整流器、自動制御盤、主開閉器盤、
		2列軸受、自冷方法部、電圧計器装置
付属装置	始動装置	交流電動、交流電動、内燃機関、直流電動、直流電動
	エンジン部	強制冷（送風・水温調節）、防止、自動始
		スタータースイッチ、過回転検出装置スイッチ
定格出力		200KVA
周波数		60Hz
電圧		220V
回転方式		3相3線式
力率		80%（遅れ）
特殊条件	形式	防振架台使用、自己通風方式、下部架
	始動方式	電気始動
	回転方式	歯止め機式、（自動電圧調整器付）
	相数	2巻
	定格数	3600r/m
	形式	4サイクル・水冷・4列
	出力	27PS
	シリンダ数	4
	総排気量	1500cc
	始動方式	始動モータ始動
	冷却方式	ラジエータ冷却式
	燃料油	JIS2号軽油
	燃料消費量	6.8l/hr
自家発電装置（4時容量）	充電方式	定電圧制限充電方式
	蓄電池	定格容量／ 小型密閉蓄電池
	容量	HSE25 DC24V 10Ah
発電装置重量	原動機	約 735kg
	発電機	約 1085kg
備考		自動運転（「自動運転時制御盤」）
製造時期		メ 万 歳
備 考		機種及び詳細は図面に表示のこと（A）

始動方式 説明書

名 称	記号	エンジン停止	運転表示	（BSC）切	警報ベル	設定値
潤滑油圧力低	OSP	○		○	○	設定1.5kg/cm²
冷却水温度上昇	WTH	○		○	○	設定90°C
充電不良	AB	○		○	○	充電電圧設定25V
過速度	12	○		○	○	定格速度の112～115%
始動失	ABC		○	○	○	定格速度の110%
CPU異常	CPUX	○		○	○	CPU異常
手動停止	SE	○		○	○	押ボタンON
充電電流	ACT		○	○	○	充電電流設定値より上下
予備警報	ACT				○	充電電流設定値より上

JOB NO. 115023	2015 年 6 月	野々市消防署非常用発電設備更新整備工事	一級建築士事務所	株式会社 浦建築研究所	一級建築士 第276761号 浦　淳	設計 ・ ・	標題 既設発電機撤去図	縮尺 A1:1/15 A3:1/30	図番 E－10